


龙华快速通道延长线太平拆迁安置小区批前公示附图

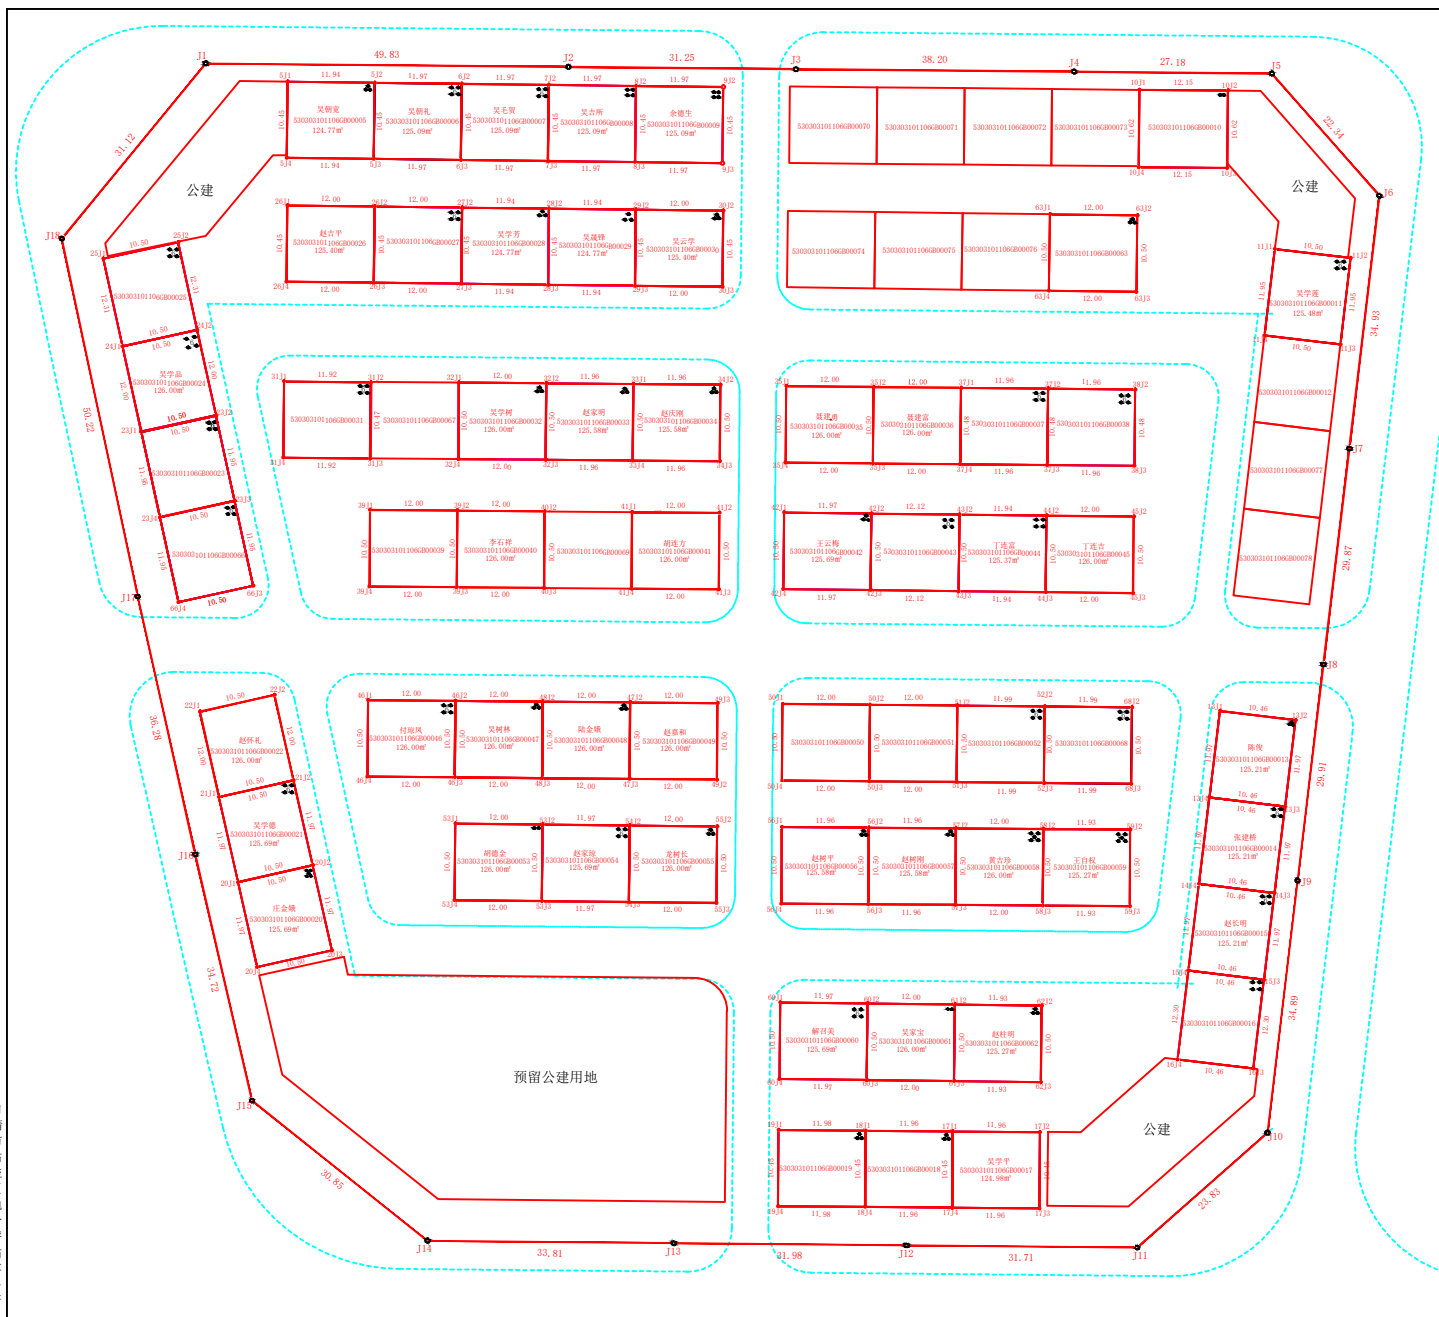

曲靖市沾益区地评估事务所

解析法测绘界址点
制图日期: 2021年10月25日
审核日期: 2021年10月25日

1:500

绘图员: 钟丹书
审核员: 李宏阳